


BUDYNEK I
mieszkanie nr 5
powierzchnia
kondygnacja

56,59 m²
piętro I

WYKAZ POMIESZCZEŃ

1. przedpokój	6,54 m ²
2. łazienka	5,40 m ²
3. kuchnia+jadalnia	9,73 m ²
4. pokój dzienny	18,04 m ²
5. pokój	8,79 m ²
6. pokój	8,09 m ²

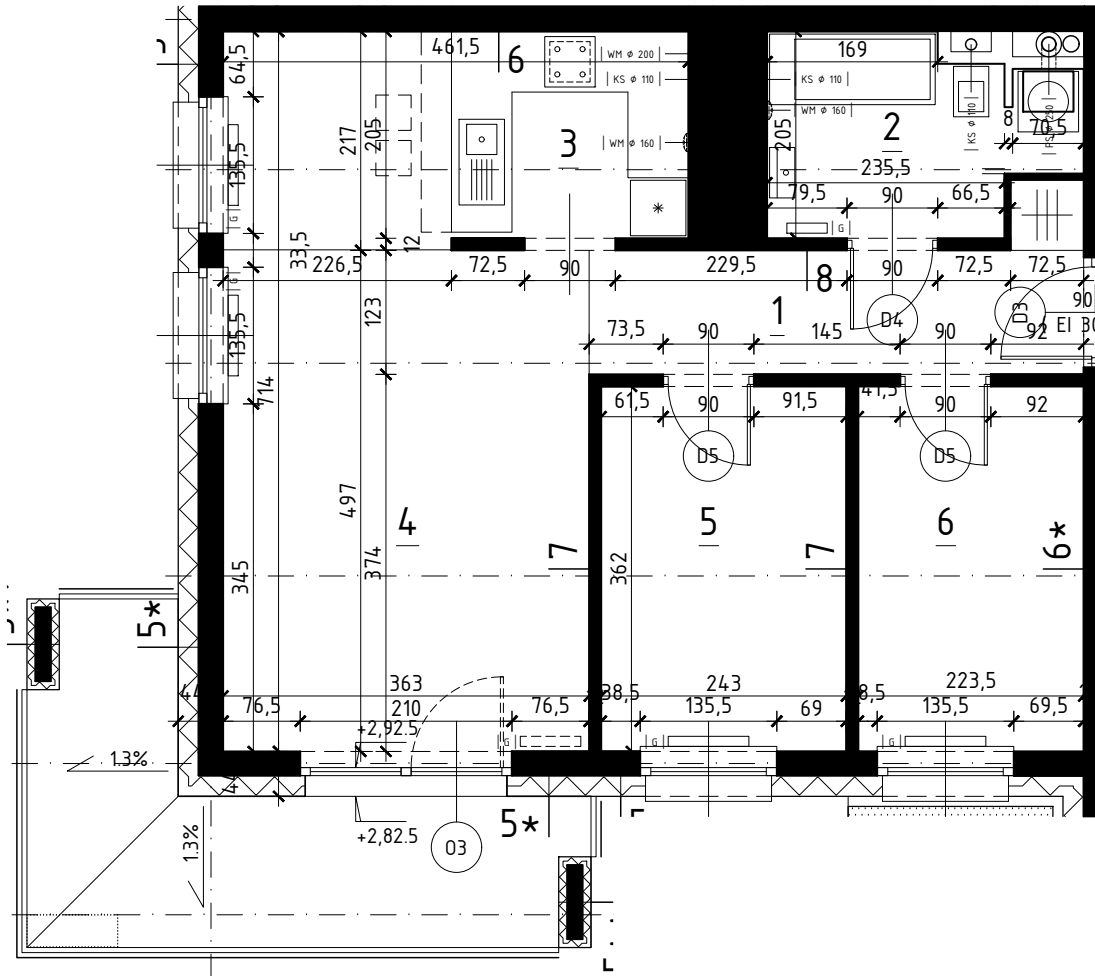

BIURO SPRZEDAŻY



20-609 Lublin, ul. Filaretów 44, pok. 307 tel. 81 534 3963,
kom. 797 790 410, e-mail: ips.biuro@wp.pl, www.ipsdeweloper.pl

PODANE WYMIARY SĄ ZGODNE Z PROJEKTEM BUDOWLANYM LECZ MOGĄ WYSTĄPIĆ NIEZNACZNE ZMIANY W WYMIARACH POMIESZCZEŃ, WIELKOŚCI POWIERZCHNI POMIESZCZEŃ, LOKALIZACJI PRZYBORÓW SANITARNYCH. PODANO WYMIARY W ŚWIETLE ŚCIAN W STANIE SUROWYM. ARANŻACJA MIESZKANIA MA CHARAKTER ORIENTACYJNY I NIE STANOWI WYPOSAŻENIA LOKALU.

SKALA
1:75