


BUDYNEK II
mieszkanie nr 14a
powierzchnia
kondygnacja

44,84 m²
piętro III

WYKAZ POMIESZCZEŃ

1. przedpokój	9,00 m ²
2. łazienka	4,10 m ²
3. pokój + aneks kuchenny	21,82 m ²
4. pokój	9,92 m ²

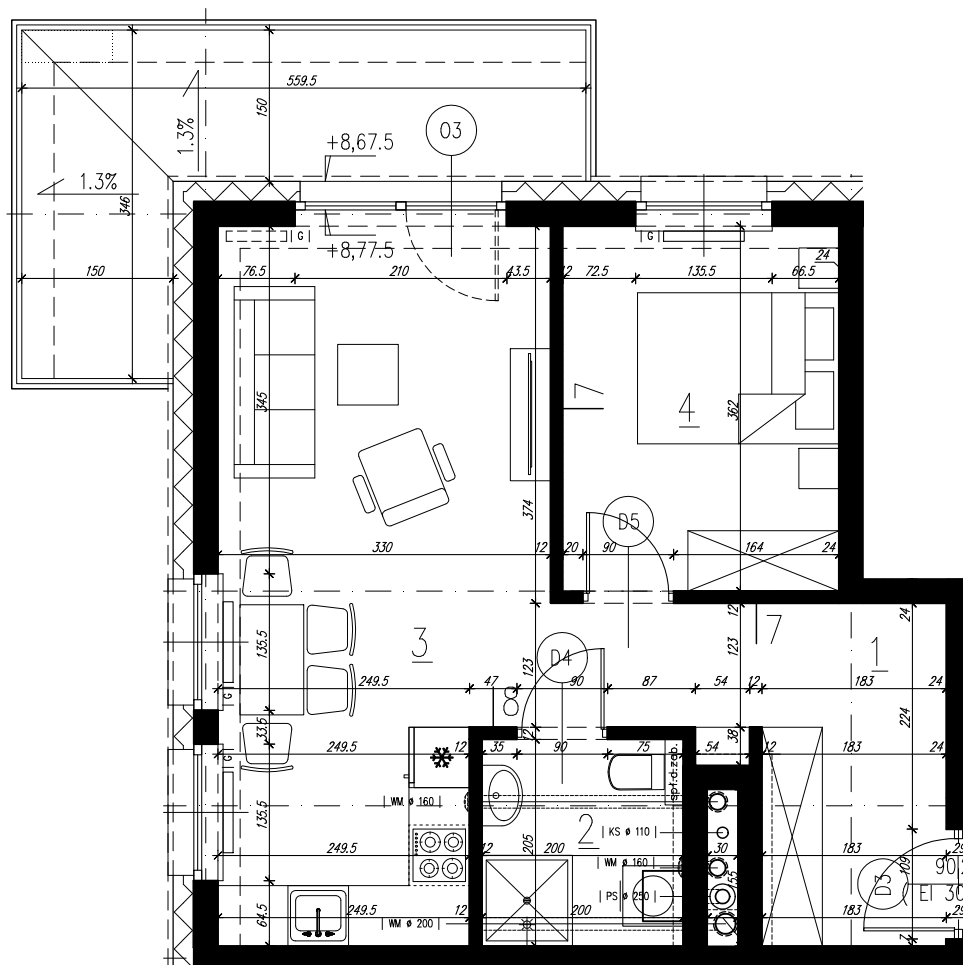

BIURO SPRZEDAŻY



20-609 Lublin, ul. Filaretów 44, pok. 307 tel. 81 534 3963,
kom. 797 790 410, e-mail: ips.biuro@wp.pl, www.ipsdeweloper.pl

PODANE WYMIARY SĄ ZGODNE Z PROJEKTEM BUDOWLANYM LECZ MOGĄ WYSTĄPIĆ NIEZNACZNE ZMIANY W WYMIARACH POMIESZCZEŃ, WIELKOŚCI POWIERZCHNI POMIESZCZEŃ, LOKALIZACJI PRZYBORÓW SANITARNYCH. PODANO WYMIARY W ŚWIECLE ŚCIAN W STANIE SUROWYM. ARANŻACJA MIESZKANIA MA CHARAKTER ORIENTACYJNY I NIE STANOWI WYPOSAŻENIA LOKALU.

SKALA
1:75