


BUDYNEK II
mieszkanie nr 7

powierzchnia
kondygnacja

77,50 m²
piętro I

WYKAZ POMIESZCZEŃ

1. przedpokój	14,30 m ²
2. łazienka	5,30 m ²
3. pom. gospodarcze	2,90 m ²
4. pokój z aneksem kuch.	23,50 m ²
5. pokój	9,00 m ²
6. pokój	9,00 m ²
7. pokój	9,60 m ²
8. wc	1,60 m ²
9. garderoba	2,30 m ²

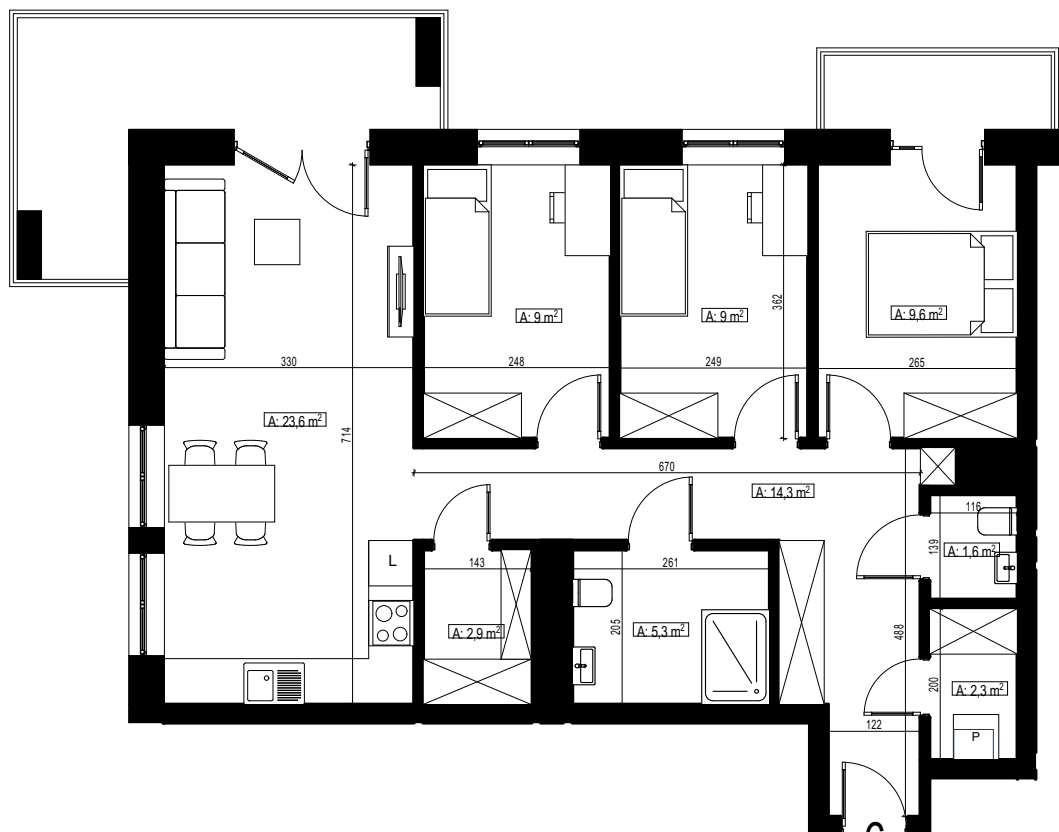

SKALA: 1:75



BIURO SPRZEDAŻY

IPS biuro deweloperskie

20-609 Lublin, ul. Filaretów 44, pok. 307 tel. 81 534 3963,
kom. 797 790 410, e-mail: ips.biuro@wp.pl, www.ipsdeweloper.pl

PODANE WYMIARY SĄ ZGODNE Z PROJEKTEM BUDOWLANYM LECZ MOGĄ WYSTĄPIĆ NIEZNACZNE ZMIANY W WYMIARACH POMIESZCZEŃ, WIELKOŚCI POWIERZCHNI POMIESZCZEŃ, LOKALIZACJI PRZYBORÓW SANITARNYCH. PODANO WYMIARY W ŚWIETLE ŚCIAN W STANIE SUROWYM. ARANŻACJA MIESZKANIA MA CHARAKTER ORIENTACYJNY I NIE STANOWI WYPOSAŻENIA LOKALU.