



SKALA: 1:100

PODANE WYMIARY SĄ ZGODNE Z PROJEKTEM BUDOWLANYM LECZ MOGĄ WYSTĄPIĆ NIEZNACZNE ZMIANY W WYMIARACH POMIESZCZEŃ, WIELKOŚCI POWIERZCHNI POMIESZCZEŃ, LOKALIZACJI PRZYBORÓW SANITARNYCH. PODANO WYMIARY W ŚWIETLE ŚCIAN W STANIE SUROWYM. ARANŻACJA MIESZKANIA MA CHARAKTER ORIENTACYJNY I NIE STANOWI WYPOSAŻENIA LOKALU.

# KONCERTOWA


NA SKRAJU MIASTA

**BUDYNEK II**  
**mieszkanie nr 7**  
 powierzchnia  
 kondygnacja

**77,50 m<sup>2</sup>**  
**piętro I**

## WYKAZ POMIESZCZEŃ

|                          |                      |
|--------------------------|----------------------|
| 1. przedpokój            | 14,30 m <sup>2</sup> |
| 2. łazienka              | 5,30 m <sup>2</sup>  |
| 3. pom. gospodarcze      | 2,90 m <sup>2</sup>  |
| 4. pokój z aneksem kuch. | 23,50 m <sup>2</sup> |
| 5. pokój                 | 9,00 m <sup>2</sup>  |
| 6. pokój                 | 9,00 m <sup>2</sup>  |
| 7. pokój                 | 9,60 m <sup>2</sup>  |
| 8. wc                    | 1,60 m <sup>2</sup>  |
| 9. garderoba             | 2,30 m <sup>2</sup>  |

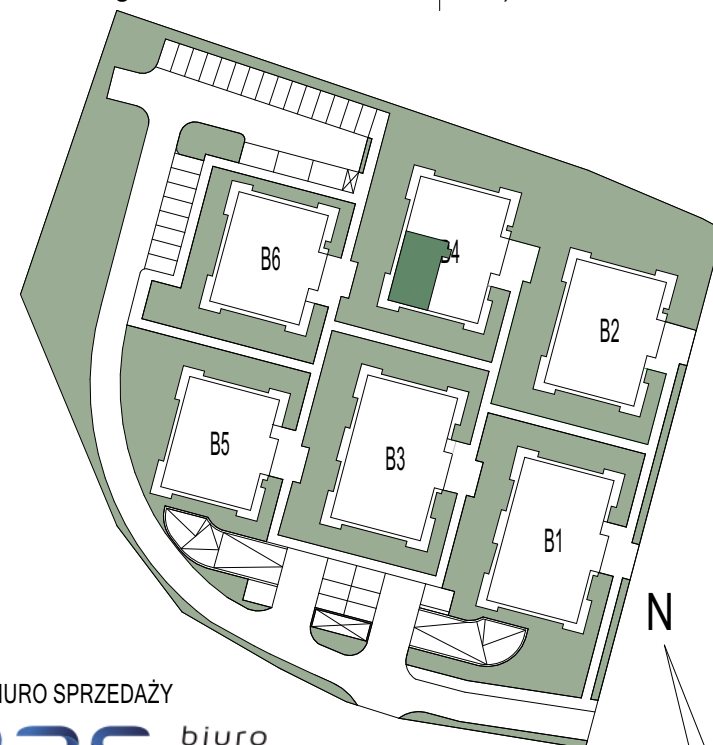

BIURO SPRZEDAŻY

**IPS** biuro deweloperskie

20-609 Lublin, ul. Filaretów 44, pok. 307 tel. 81 534 3963,  
 kom. 797 790 410, e-mail: ips.biuro@wp.pl, www.ipsdeweloper.pl