


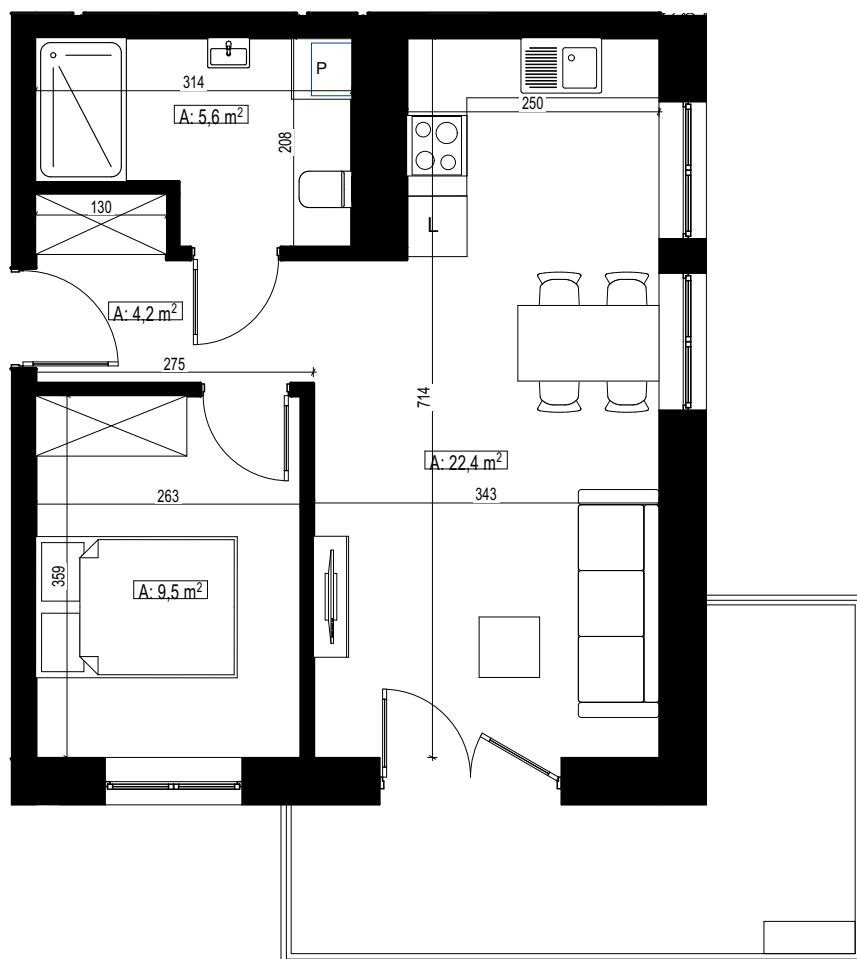

SKALA: 1:75

PODANE WYMIARY SĄ ZGODNE Z PROJEKTEM BUDOWLANYM LECZ MOGĄ WYSTĄPIĆ NIEZNACZNE ZMIANY W WYMIARACH POMIESZCZEŃ, WIELKOŚCI POWIERZCHNI POMIESZCZEŃ, LOKALIZACJI PRZYBORÓW SANITARNYCH. PODANO WYMIARY W ŚWIETLE ŚCIAN W STANIE SUROWYM. ARANŻACJA MIESZKANIA MA CHARAKTER ORIENTACYJNY I NIE STANOWI WYPOSAŻENIA LOKALU.

# KONCERTOWA

NA SKRAJU MIASTA

**BUDYNEK II**  
**mieszkanie nr 13**  
powierzchnia  
kondygnacja

**41,60 m<sup>2</sup>**  
**piętro II**

## WYKAZ POMIESZCZEŃ

|                          |                      |
|--------------------------|----------------------|
| 1. przedpokój            | 4,20 m <sup>2</sup>  |
| 2. łazienka              | 5,60 m <sup>2</sup>  |
| 3. pokój z aneksem kuch. | 22,40 m <sup>2</sup> |
| 4. pokój                 | 9,40 m <sup>2</sup>  |



BIURO SPRZEDAŻY

**IPS** biuro deweloperskie

20-609 Lublin, ul. Filaretów 44, pok. 307 tel. 81 534 3963,  
kom. 797 790 410, e-mail: ips.biuro@wp.pl, www.ipsdeweloper.pl