


BUDYNEK V
mieszkanie nr 10


powierzchnia kondygnacja	51,57 m² piętro II
--------------------------	--

WYKAZ POMIESZCZEŃ

1. przedpokój	10,06 m ²
2. łazienka	4,31 m ²
3. pokój z aneksem k.	16,79 m ²
4. pokój	10,33 m ²
5. pokój	10,08 m ²

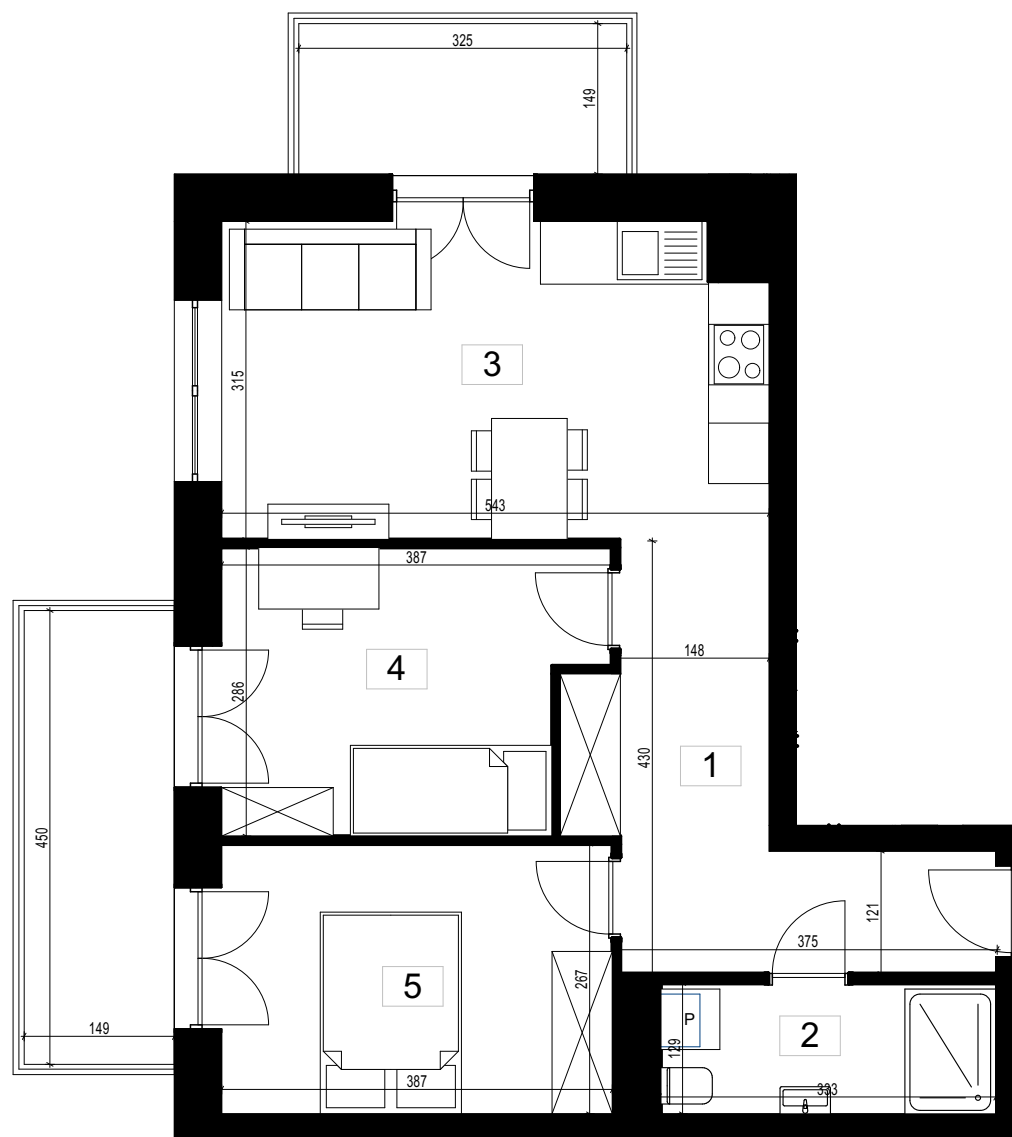

SKALA: 1:75

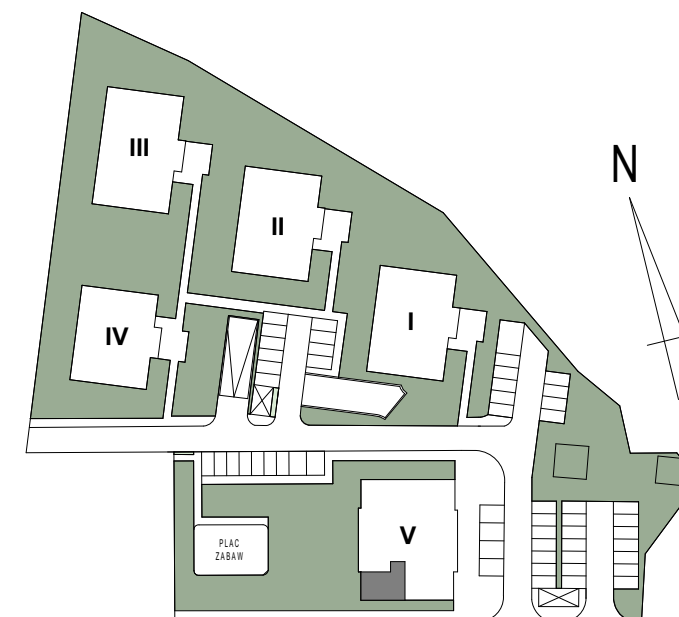

BIURO SPRZEDAŻY

IPS biuro deweloperskie

20-609 Lublin, ul. Filaretów 44, pok. 307 tel. 81 534 3963,
kom. 797 790 410, e-mail: ips.biuro@wp.pl, www.ipsdeweloper.pl

PODANE WYMIARY SĄ ZGODNE Z PROJEKTEM BUDOWLANYM LECZ MOGĄ WYSTĄPIĆ NIEZNACZNE ZMIANY W WYMIARACH POMIESZCZEŃ, WIELKOŚCI POWIERZCHNI POMIESZCZEŃ, LOKALIZACJI PRZYBORÓW SANITARNYCH. PODANO WYMIARY W ŚWIETLE ŚCIAN W STANIE SUROWYM. ARANŻACJA MIESZKANIA MA CHARAKTER ORIENTACYJNY I NIE STANOWI WYPOSAŻENIA LOKALU.