


**BUDYNEK V**  
**mieszkanie nr 20**


|                       |                            |
|-----------------------|----------------------------|
| powierzchnia użytkowa | <b>45,09 m<sup>2</sup></b> |
| powierzchnia podłogi  | <b>51,81 m<sup>2</sup></b> |
| kondygnacja           | <b>piętro III</b>          |

**WYKAZ POMIESZCZEŃ**

|                       |                          |
|-----------------------|--------------------------|
| 1. przedpokój         | 2,81 m <sup>2</sup>      |
| 2. pokój z aneksem k. | 25,22 m <sup>2</sup>     |
| 3. łazienka           | 4,16 m <sup>2</sup>      |
| 4. pokój              | 5,84/8,83 m <sup>2</sup> |
| 5. pokój              | 7,07/7,45 m <sup>2</sup> |

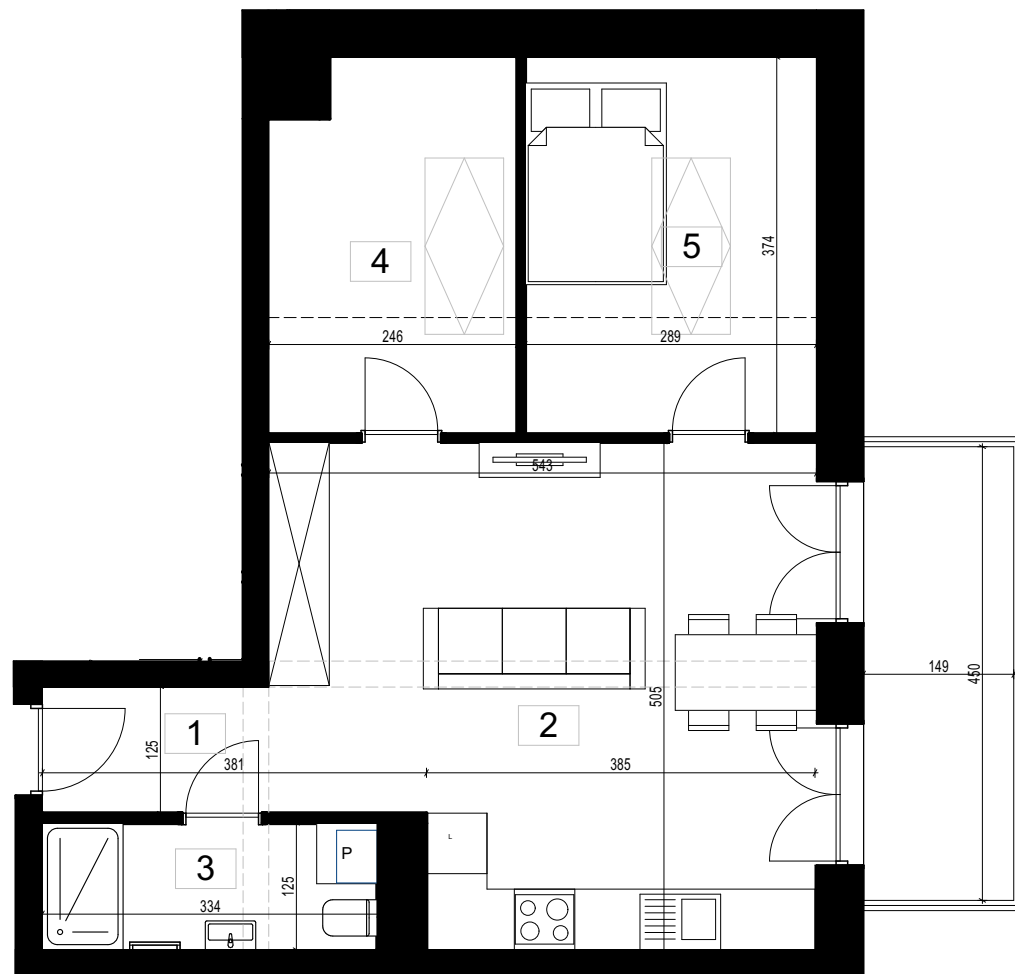

SKALA: 1:75

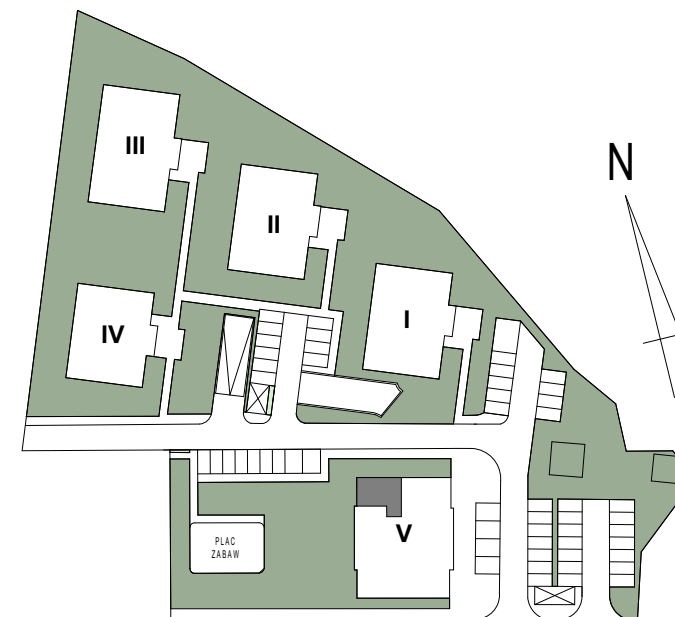

BIURO SPRZEDAŻY

**IPS** biuro deweloperskie

20-609 Lublin, ul. Filaretów 44, pok. 307 tel. 81 534 3963,  
kom. 797 790 410, e-mail: ips.biuro@wp.pl, www.ipsdeweloper.pl

PODANE WYMIARY SĄ ZGODNE Z PROJEKTEM BUDOWLANYM LECZ MOGĄ WYSTĄPIĆ NIEZNACZNE ZMIANY W WYMIARACH POMIESZCZEŃ, WIELKOŚCI POWIERZCHNI POMIESZCZEŃ, LOKALIZACJI PRZYBORÓW SANITARNYCH. PODANO WYMIARY W ŚWIETLE ŚCIAN W STANIE SUROWYM. ARANŻACJA MIESZKANIA MA CHARAKTER ORIENTACYJNY I NIE STANOWI WYPOSAŻENIA LOKALU.