


BUDYNEK V mieszkanie nr 21


powierzchnia użytkowa	52,99 m ²
powierzchnia podłogi	59,91 m ²
kondygnacja	piętro III

WYKAZ POMIESZCZEŃ

1. przedpokój	2,58 m ²
2. garderoba	4,67 m ²
3. pokój z aneksem k.	27,33 m ²
4. łazienka	4,97 m ²
5. pokój	6,19/9,37 m ²
6. pokój	7,26/10,99 m ²

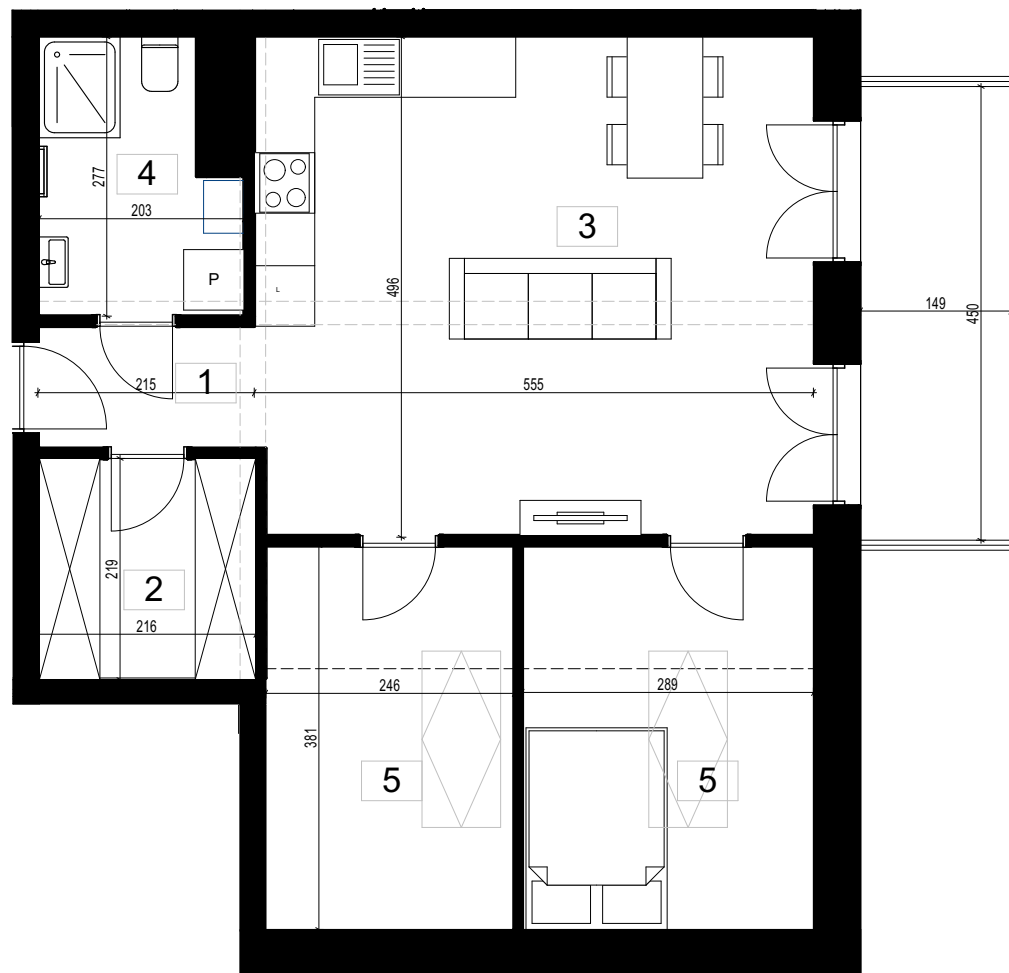

SKALA: 1:75

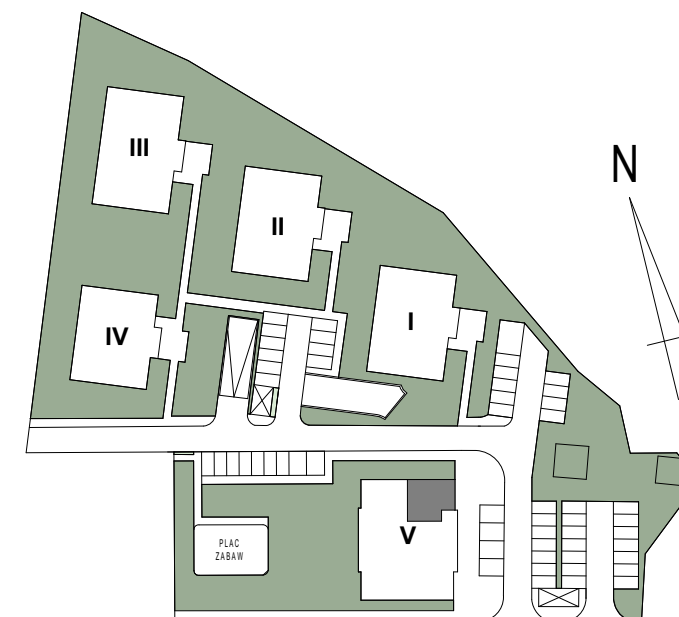

BIURO SPRZEDAŻY

IPS biuro deweloperskie

20-609 Lublin, ul. Filaretów 44, pok. 307 tel. 81 534 3963,
kom. 797 790 410, e-mail: ips.biuro@wp.pl, www.ipsdeweloper.pl

PODANE WYMIARY SĄ ZGODNE Z PROJEKTEM BUDOWLANYM LECZ MOGĄ WYSTĄPIĆ NIEZNACZNE ZMIANY W WYMIARACH POMIESZCZEŃ, WIELKOŚCI POWIERZCHNI POMIESZCZEŃ, LOKALIZACJI PRZYBORÓW SANITARNYCH. PODANO WYMIARY W ŚWIETLE ŚCIAN W STANIE SUROWYM. ARANŻACJA MIESZKANIA MA CHARAKTER ORIENTACYJNY I NIE STANOWI WYPOSAŻENIA LOKALU.