


BUDYNEK I
mieszkanie nr 2
powierzchnia
kondygnacja

39,20 m²
parter

WYKAZ POMIESZCZEŃ

1. przedpokój	7,70m ²
2. łazienka	5,70 m ²
3. pokój	8,60 m ²
4. pokój z aneksem kuch.	17,20 m ²

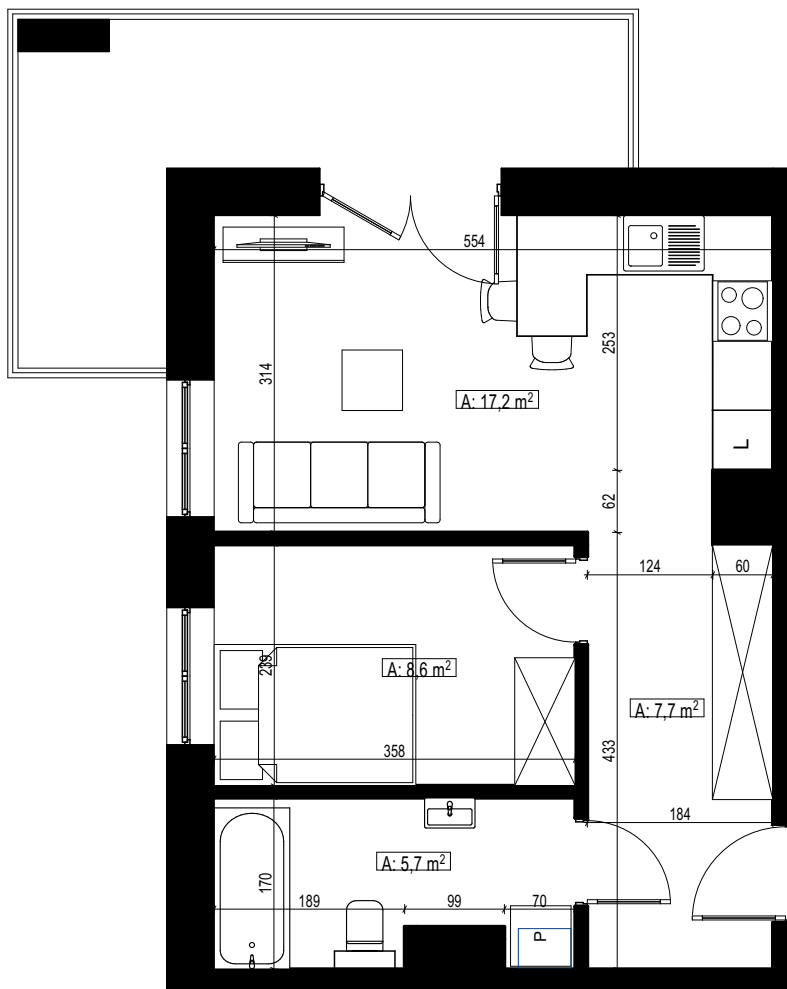

SKALA: 1:75

PODANE WYMIARY SĄ ZGODNE Z PROJEKTEM BUDOWLANYM LECZ MOGĄ WYSTĄPIĆ NIEZNACZNE ZMIANY W WYMIARACH POMIESZCZEŃ, WIELKOŚCI POWIERZCHNI POMIESZCZEŃ, LOKALIZACJI PRZYBORÓW SANITARNYCH. PODANO WYMIARY W ŚWIETLE ŚCIAN W STANIE SUROWYM. ARANŻACJA MIESZKANIA MA CHARAKTER ORIENTACYJNY I NIE STANOWI WYPOSAŻENIA LOKALU.



BIURO SPRZEDAŻY

IPS biuro deweloperskie

20-609 Lublin, ul. Filaretów 44, pok. 307 tel. 81 534 3963,
kom. 797 790 410, e-mail: ips.biuro@wp.pl, www.ipsdeweloper.pl