




BUDYNEK I
mieszkanie nr 3

powierzchnia
kondygnacja

39,20 m²
parter

WYKAZ POMIESZCZEŃ

- | | |
|--------------------------|----------------------|
| 1. przedpokój | 3,40 m ² |
| 2. pokój z aneksem kuch. | 19,30 m ² |
| 3. pokój | 9,00 m ² |
| 4. garderoba | 3,60 m ² |
| 5. łazienka | 3,90 m ² |

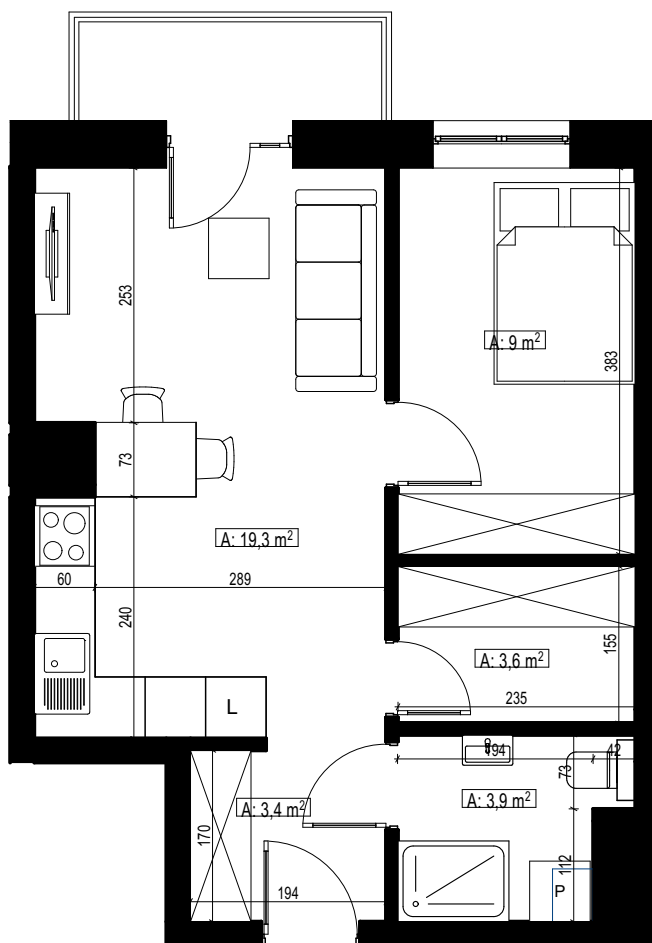

SKALA: 1:75

PODANE WYMIARY SĄ ZGODNE Z PROJEKTEM BUDOWLANYM LECZ MOGĄ WYSTĄPIĆ NIEZNACZNE ZMIANY W WYMIARACH POMIESZCZEŃ, WIELKOŚCI POWIERZCHNI POMIESZCZEŃ, LOKALIZACJI PRZYBORÓW SANITARNYCH. PODANO WYMIARY W ŚWIECLE ŚCIAN W STANIE SUROWYM. ARANŻACJA MIESZKANIA MA CHARAKTER ORIENTACYJNY I NIE STANOWI WYPOSAŻENIA LOKALU.



BIURO SPRZEDAŻY

IPS biuro deweloperskie

20-609 Lublin, ul. Filaretów 44, pok. 307 tel. 81 534 3963,
kom. 797 790 410, e-mail: ips.biuro@wp.pl, www.ipsdeweloper.pl